СТРОИТЕЛЬНЫЙ ПЛАН ПЕРВОГО ЭТАЖА. М 1:100

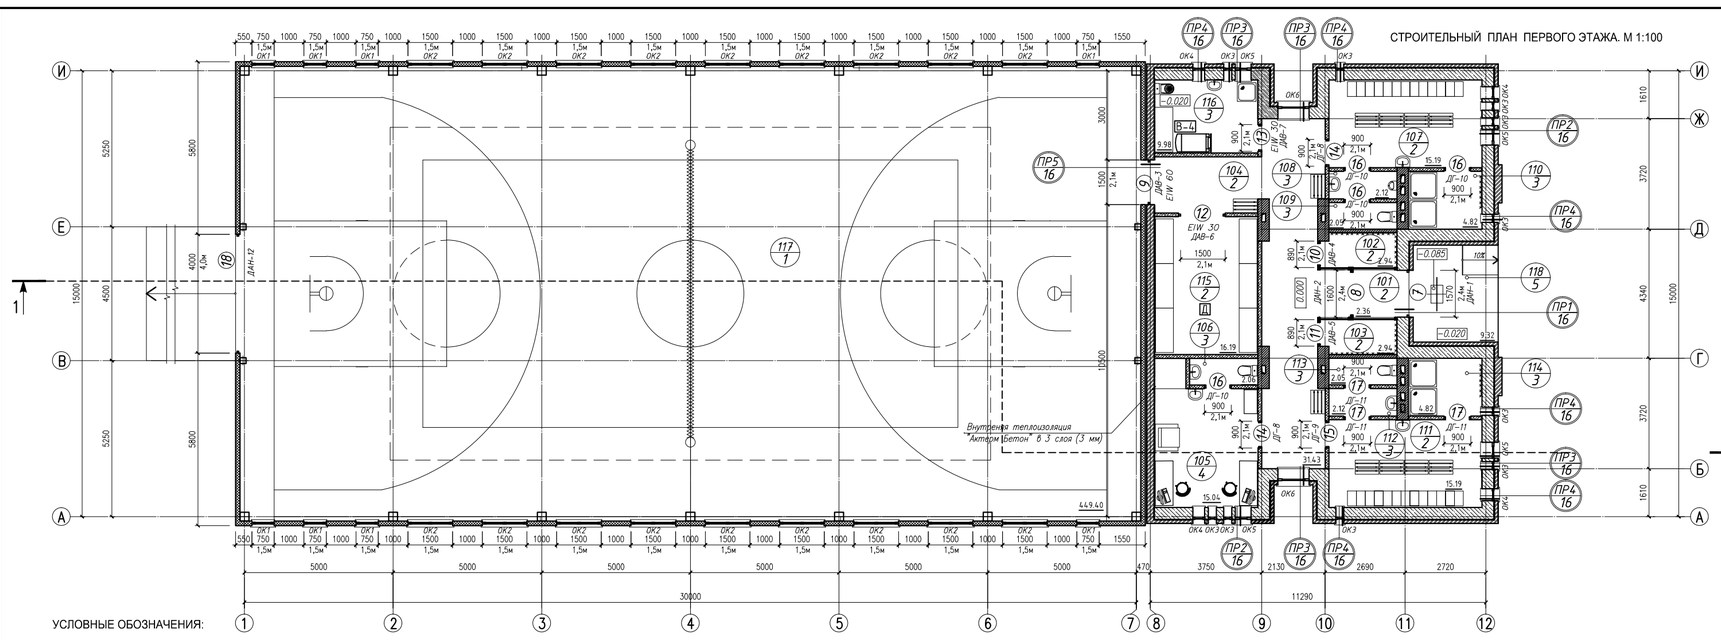

ФРАГМЕНТ ПЛАНА ПЕРВОГО ЭТАЖА. М 1:100

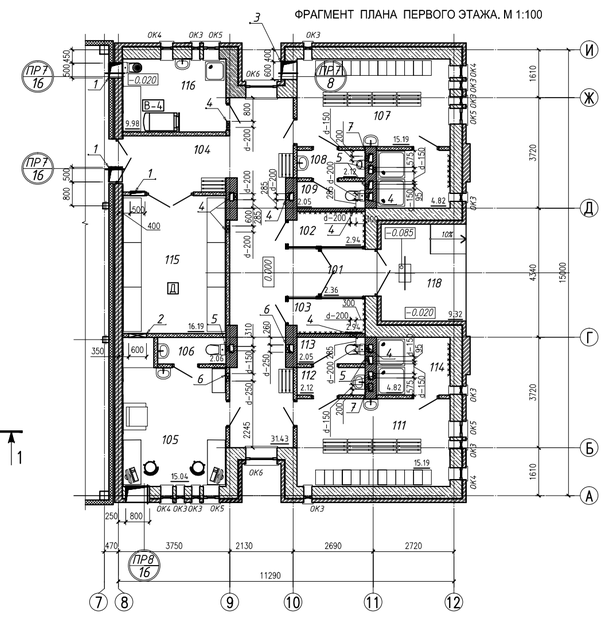

УСЛОВНЫЕ ОБОЗНАЧЕНИЯ:

117/1 – номер помещения согласно, принятой экспликации помещений. тип пола согласно, принятой проектом экспликации полов.

7 – номер позиции изделия согласно спецификации заполнения проёмов.

ДАН-1 – маркировка дверного проема согласно ГОСТ

ПРИМЕЧАНИЕ:

1. Площадь разметки волейбольной площадки – 4,26.
2. Площадь разметки баскетбольной площадки – 9,40.

ГОРИЗОНТАЛЬНОЕ СЕЧЕНИЕ ПРОТИВОПОЖАРНОЙ ДВЕРИ

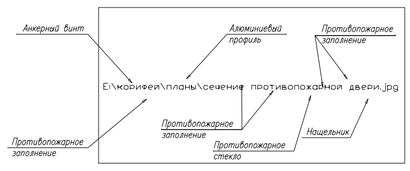

ВЕДОМОСТЬ ОТВЕРСТИЙ

№ пп	Размеры отверстий , мм		Отметка низа отверстия	Примечание	Назначение
	А	Н			
1	500	400	+3.046		Вентиляция
2	600	400	+3.046		Вентиляция
3	800	400	+3.046		Вентиляция
4	ø200		+3.300 (ось)		Вентиляция
5	ø150		+2.200 (ось)		Вентиляция
6	ø250		+3.300 (ось)		Вентиляция
7	150	150	+2.200		Вентиляция

Изм.	Кол.уч.	Лист	N°док.	Подпись	Дата				
ГИП		Блохина			03.21	21 РП/2020-08			
ГАП		Шолнерчика			03.21	Спортивная площадка на территории МАОУ Гимназии № 10 "Корифей" (многофункциональная каркасно-тентовая конструкция для занятий спортом круглый год) по адресу: Свердловская область, г.Екатеринбург, ул. Байкальская,29.			
Н. контр.		Тихомирова			03.21	Архитектурные решения	Стадия	Лист	Листов
Проверил		Сомин			03.21		Р	8	
Выполнил		Шолнерчика			03.21	Маркировочный план помещений 1-го этажа. М 1:100. Фрагмент плана (отверстия)	ООО "АКТИВ - Д"		

Копировал формат А4х297

СОГЛАСОВАНО

Взам.инв.N

Подпись и дата

Инв.N подл.